



Intérieur de la Clepsydre.


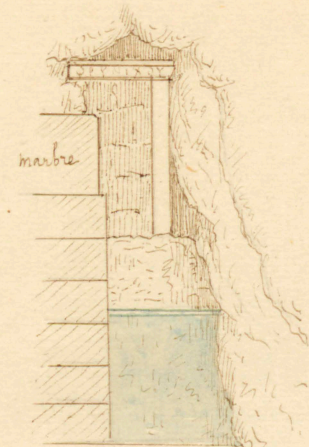


Côté nord de la Clepsydre.

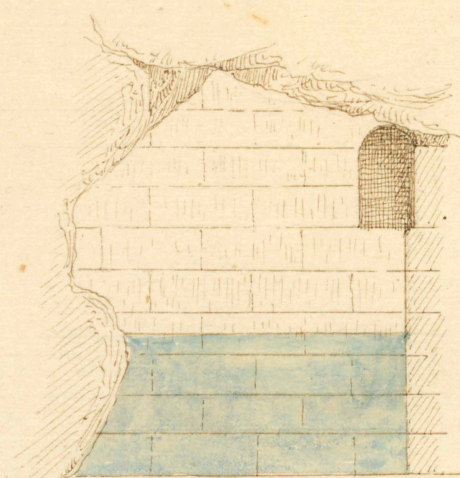

Côté sud de la Clepsydre.

La Clepsydre en rapport avec l'escalier de Pan et la Chapelle.

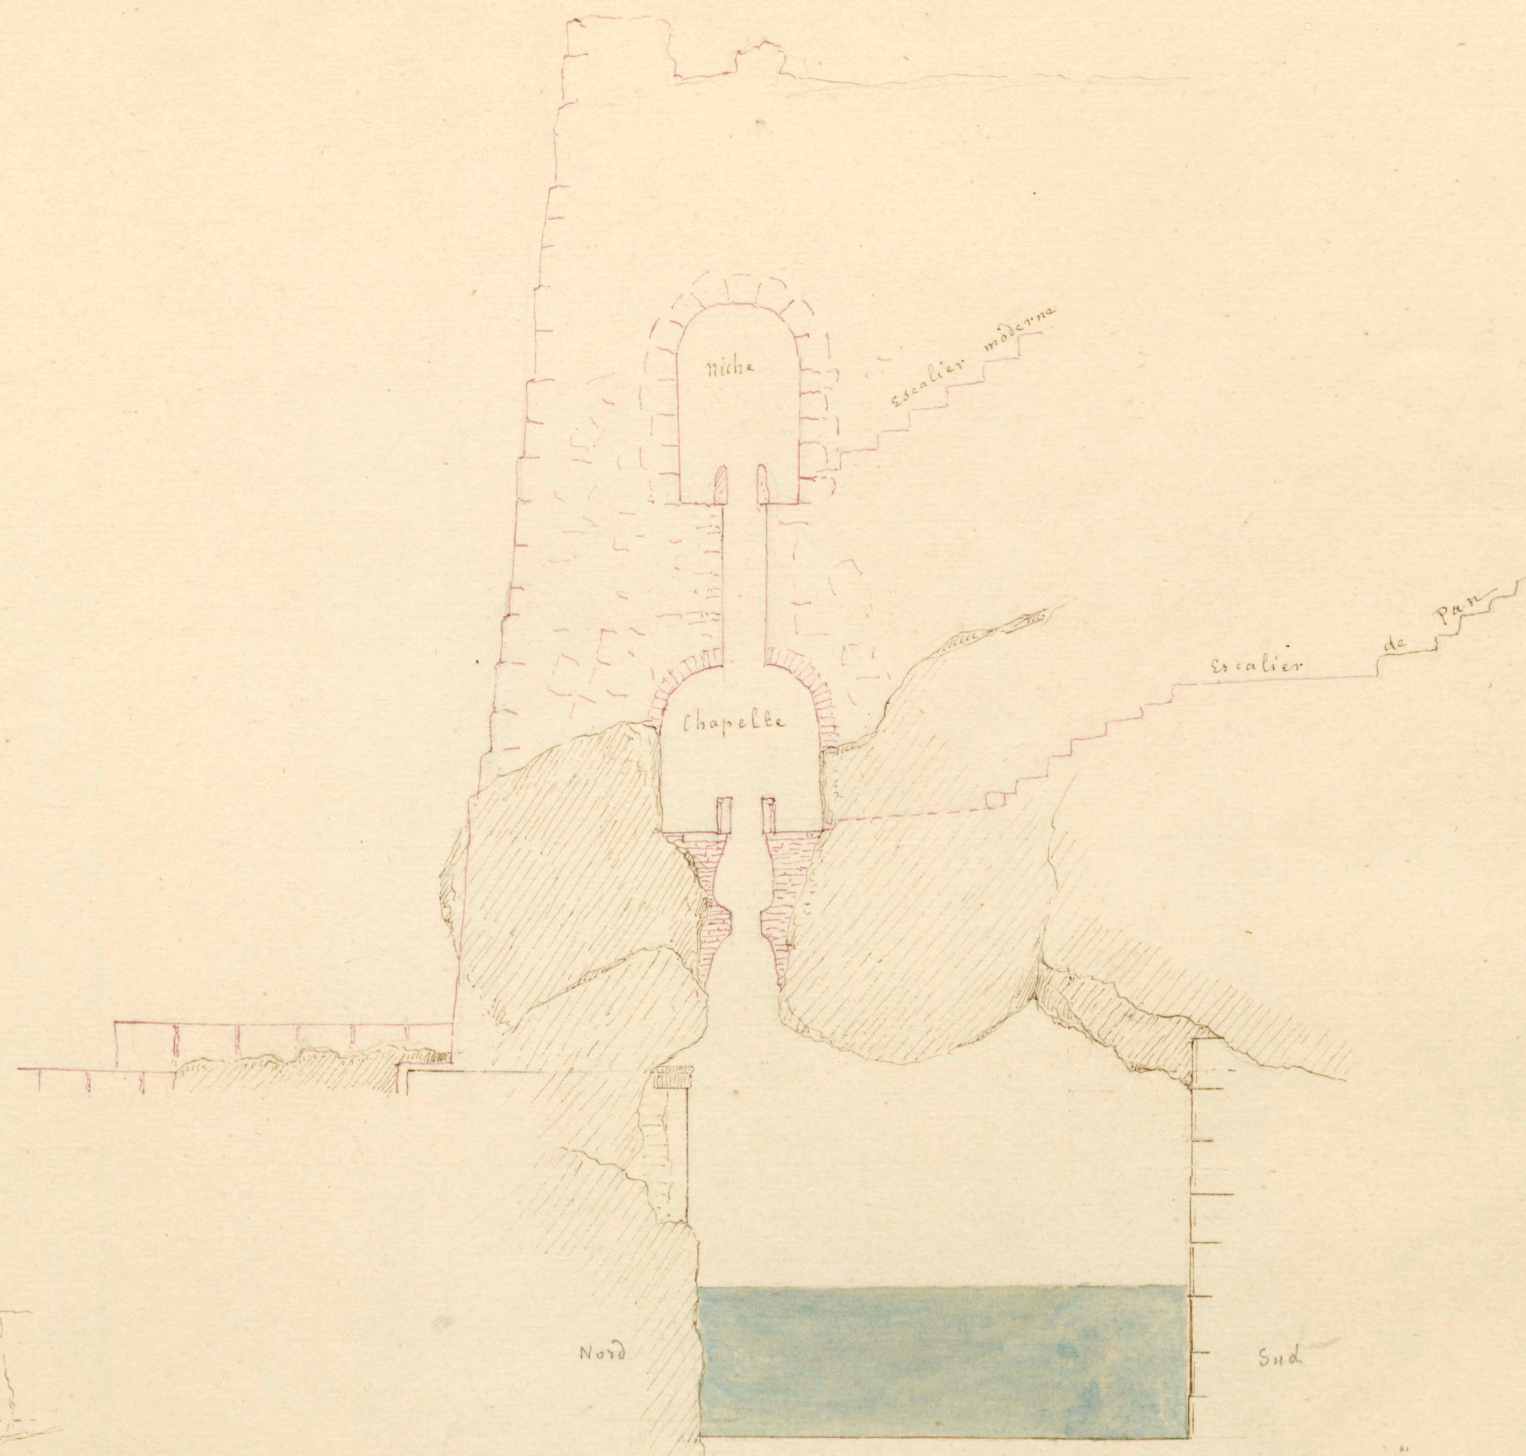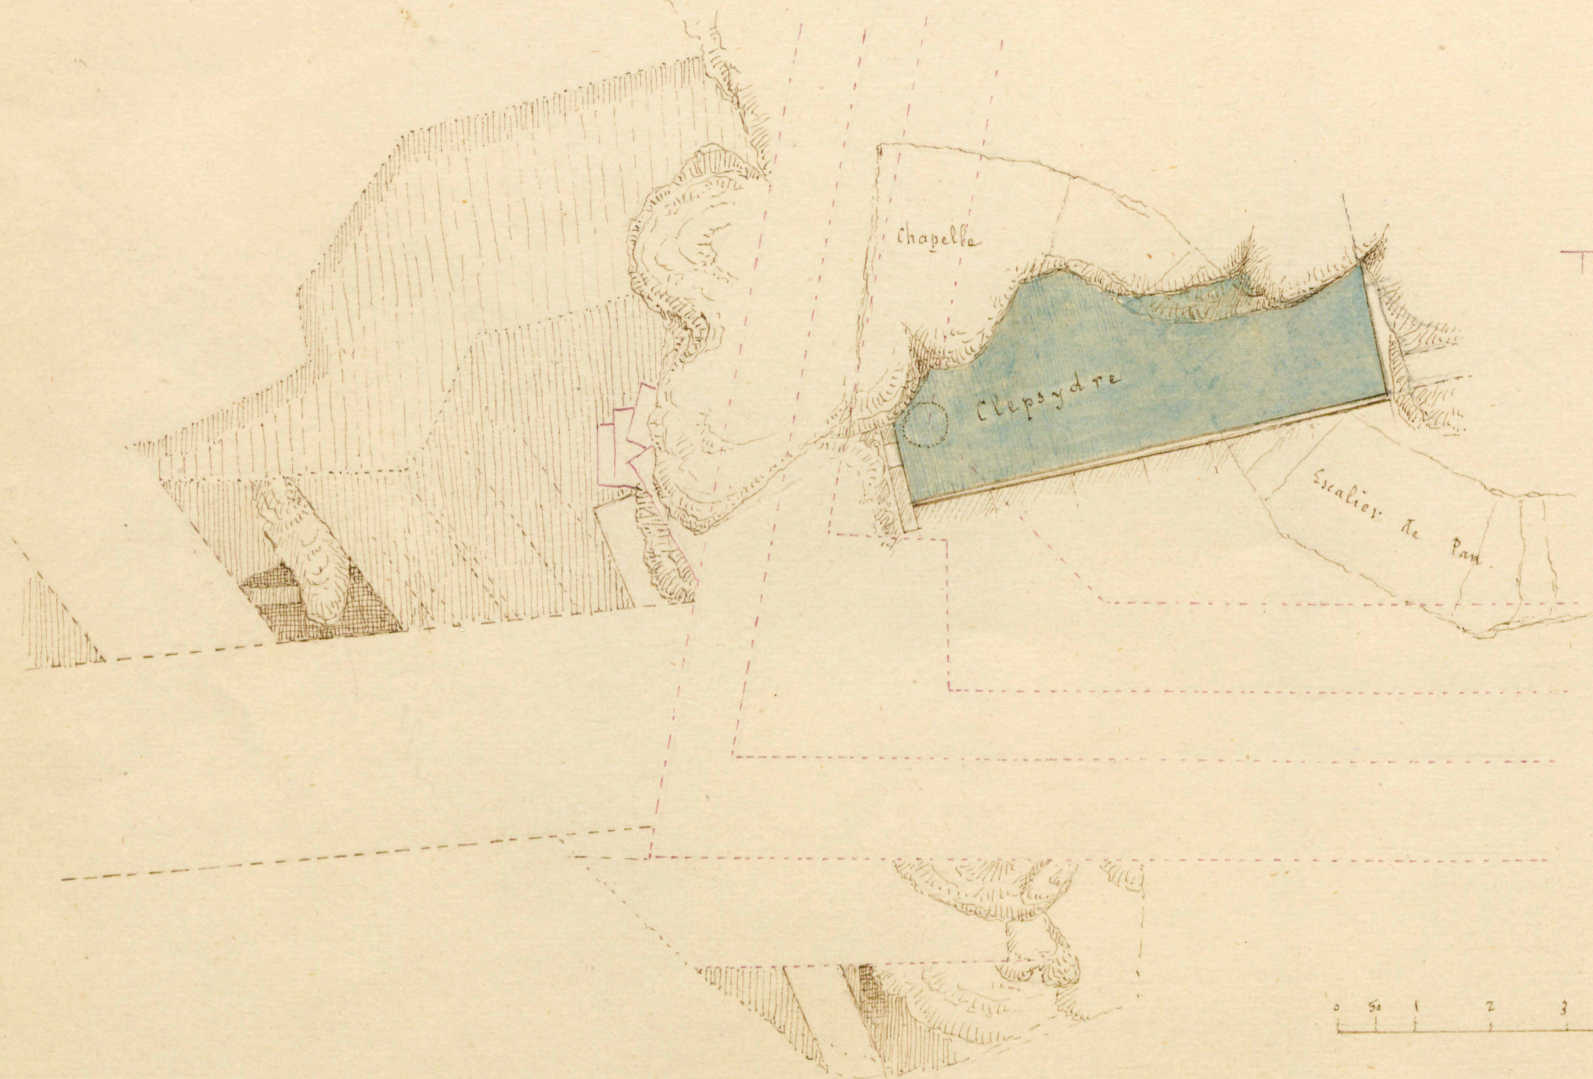

Coupe de la Clepsydre suivant le grand axe, avant la démolition.



0 1 2 3 4 5 6 7 8 9 10 mètres



